Architekturwettbewerb Neugestaltung Strandbadareal Thalerareal, Hard

912754

Blatt 2

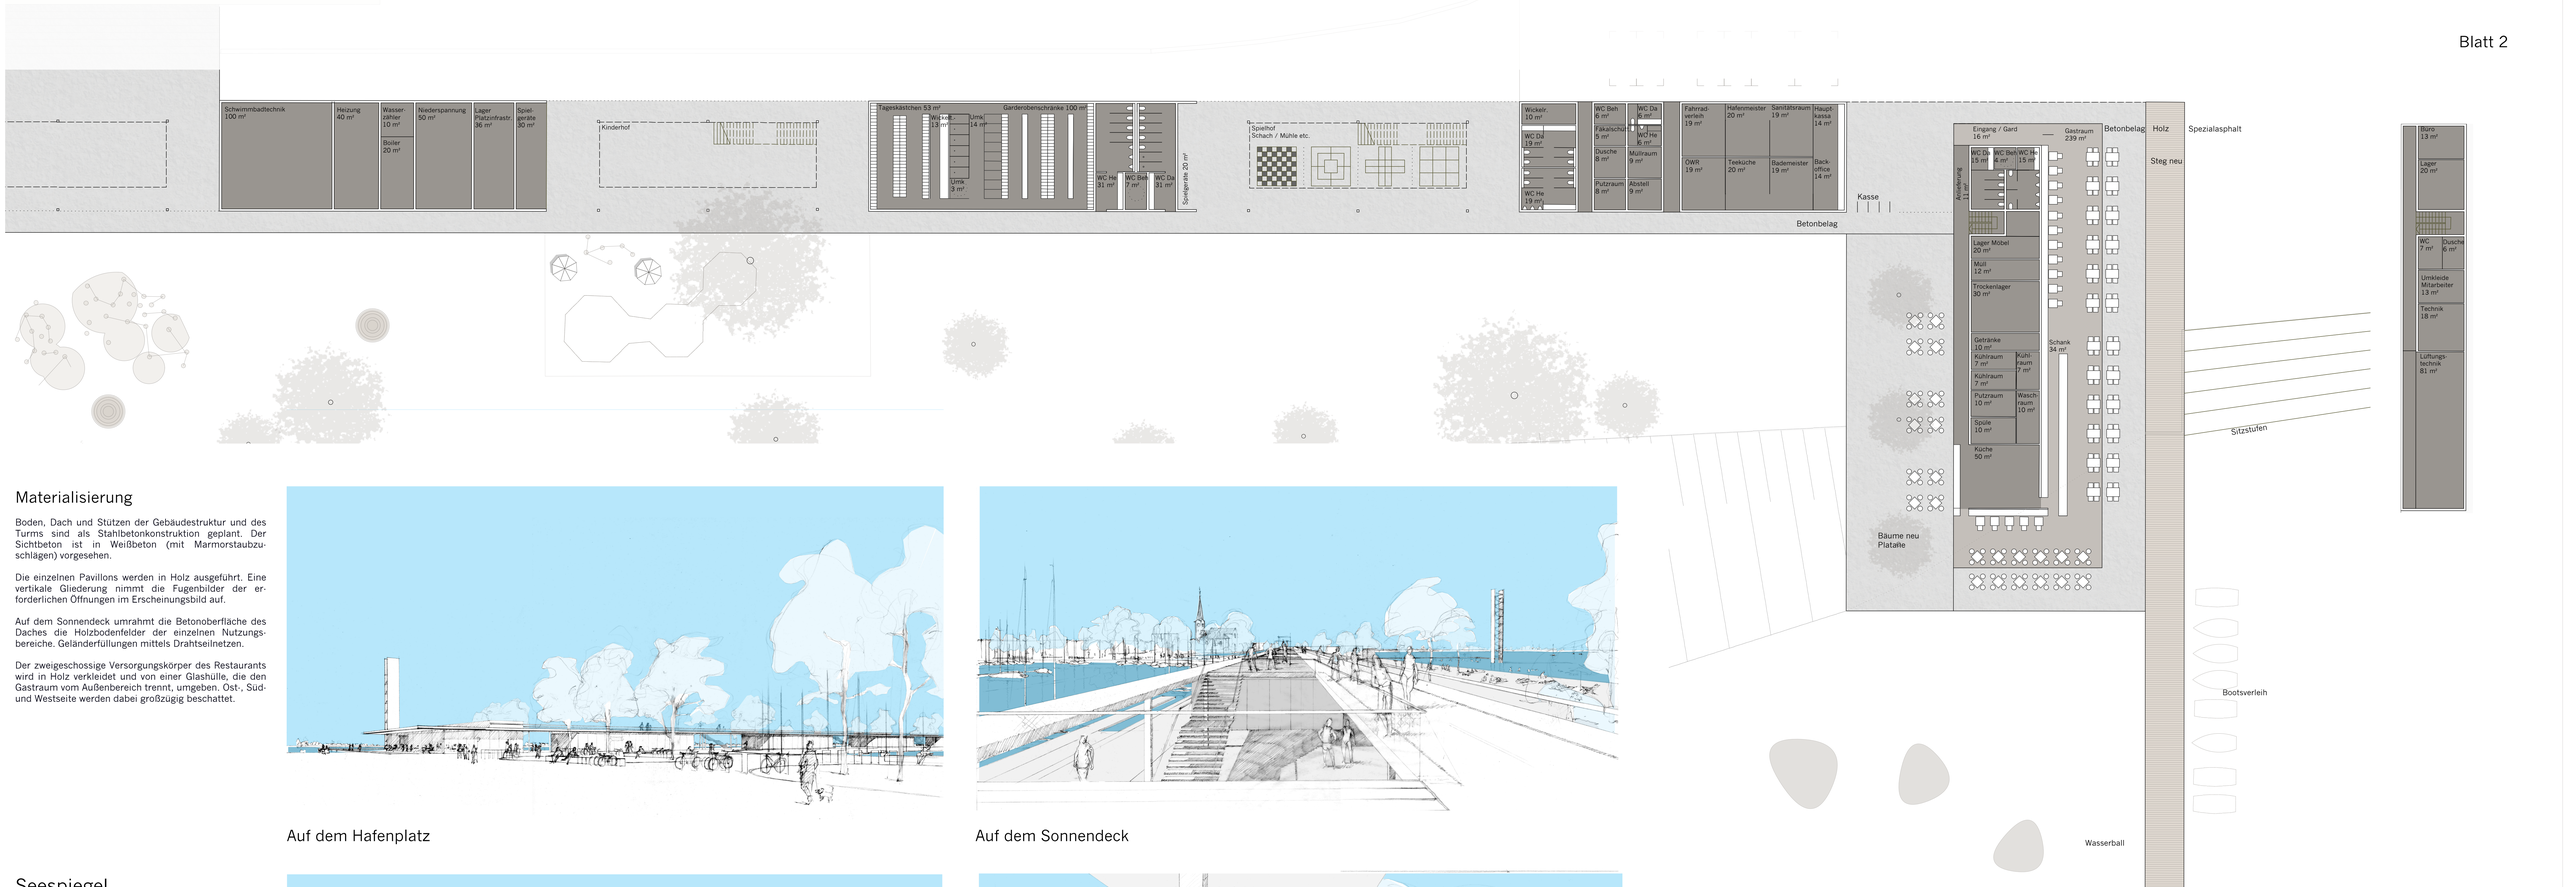

Materialisierung

Boden, Dach und Stützen der Gebäudestruktur und des Turms sind als Stahlbetonkonstruktion geplant. Der Sichtbeton ist in Weißbeton (mit Marmorstaubzuschlägen) vorgesehen.

Die einzelnen Pavillons werden in Holz ausgeführt. Eine vertikale Gliederung nimmt die Fugenbilder der erforderlichen Öffnungen im Erscheinungsbild auf.

Auf dem Sonnendeck umrahmt die Betonoberfläche des Daches die Holzbodenfelder der einzelnen Nutzungsbereiche. Geländerfüllungen mittels Drahtseilnetzen.

Der zweigeschossige Versorgungskörper des Restaurants wird in Holz verkleidet und von einer Glashülle, die den Gastraum vom Außenbereich trennt, umgeben. Ost-, Süd- und Westseite werden dabei großzügig beschattet.

Auf dem Hafenplatz

Auf dem Sonnendeck

Seespiegel

Das „Atmen" des Sees, die Veränderung des Wasserspiegel zwischen Normalwasser- und Hochwasserstand soll auf dem Hafenplatz erlebt werden können. Bei Normalwasserstand zeigt sich die ganze Fläche, bei ansteigendem Seespiegel verringert sich die Platzausdehnung kontinuierlich bis zum Hochwasserstand, bei dem nur noch der Zufahrtsdamm (Notzufahrt) über dem Wasserspiegel liegt.

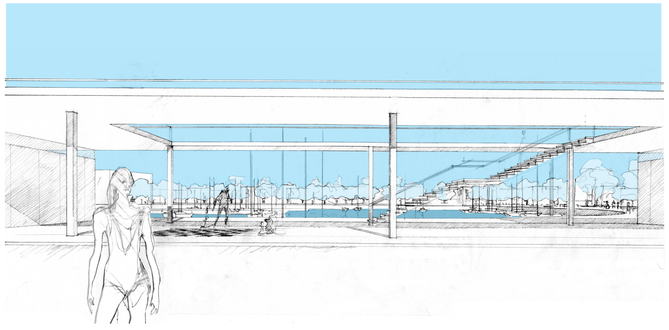

Ein Innenhof

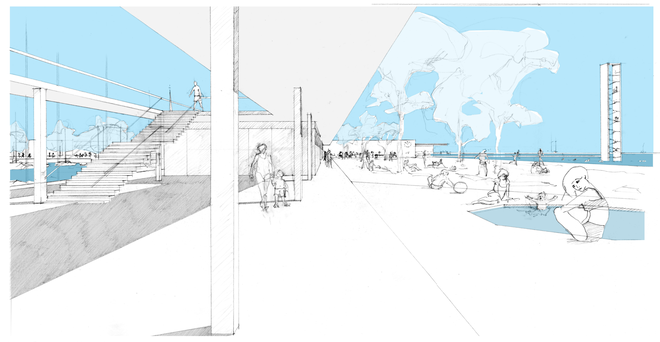

Im Strandbad

Grundriss EG 1:200

Grundriss OG 1:200